


DOM "KLUCZWODA"

146,77 m² (pow. użytkowa 136,53 m²)

DOM "KLUCZWODA"

146,77 m² (pow. użytkowa 136,53 m²)

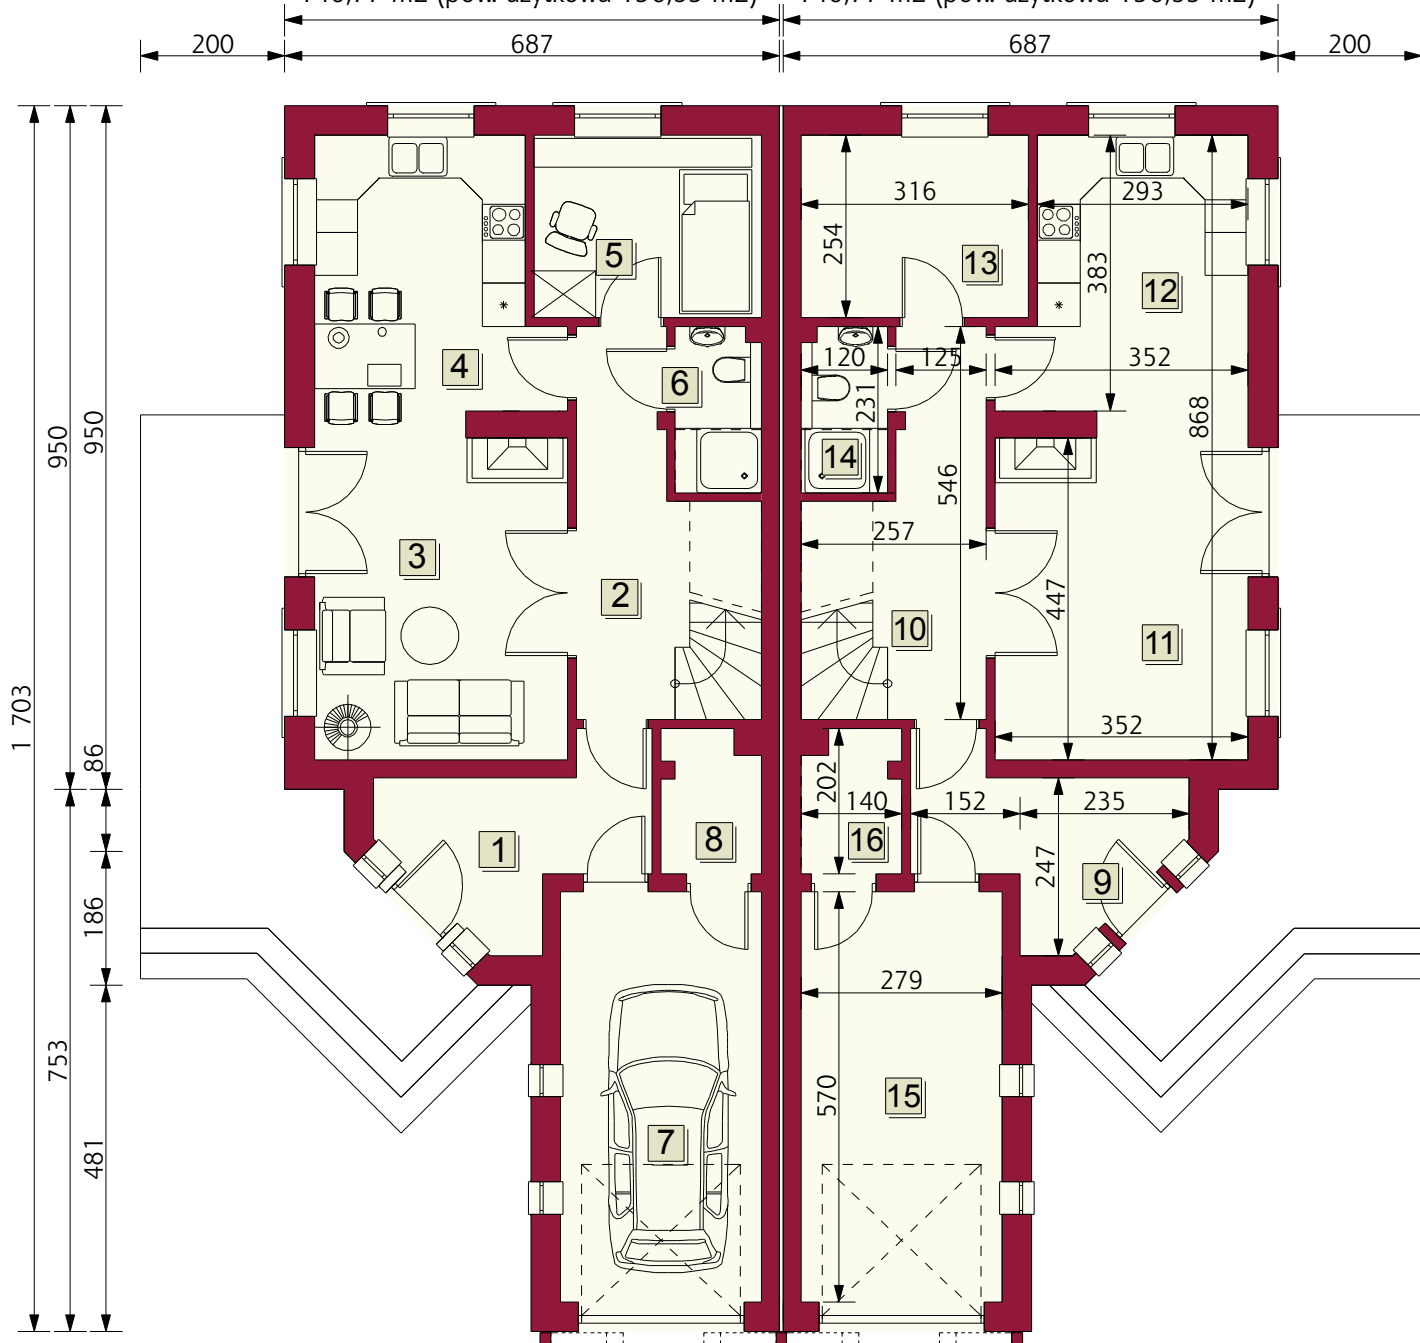

DOM "KLUCZWODA"			
ZESTAWIENIE POMIESZCZEŃ PARTERU:			
NR	NAZWA POMIESZCZENIA	POW. PODŁOGI	POW. UŻYTKOWA
1.	Wiatrołap	7,24 m ²	7,24 m ²
2.	Przedpokój + schody	12,45 m ²	10,02 m ²
3.	Pokój dzienny	16,52 m ²	16,52 m ²
4.	Kuchnia	11,93 m ²	11,93 m ²
5.	Pokój gościnny	8,03 m ²	8,03 m ²
6.	WC	2,77 m ²	2,77 m ²
7.	Garaż	15,90 m ²	15,90 m ²
8.	Kotłownia	2,63 m ²	2,63 m ²
RAZEM:		77,47 m ²	75,04 m ²

DOM "KLUCZWODA"			
ZESTAWIENIE POMIESZCZEŃ PARTERU:			
NR	NAZWA POMIESZCZENIA	POW. PODŁOGI	POW. UŻYTKOWA
9.	Wiatrołap	7,24 m ²	7,24 m ²
10.	Przedpokój + schody	12,45 m ²	10,02 m ²
11.	Pokój dzienny	16,52 m ²	16,52 m ²
12.	Kuchnia	11,93 m ²	11,93 m ²
13.	Pokój gościnny	8,03 m ²	8,03 m ²
14.	WC	2,77 m ²	2,77 m ²
15.	Garaż	15,90 m ²	15,90 m ²
16.	Kotłownia	2,63 m ²	2,63 m ²
RAZEM:		77,47 m ²	75,04 m ²